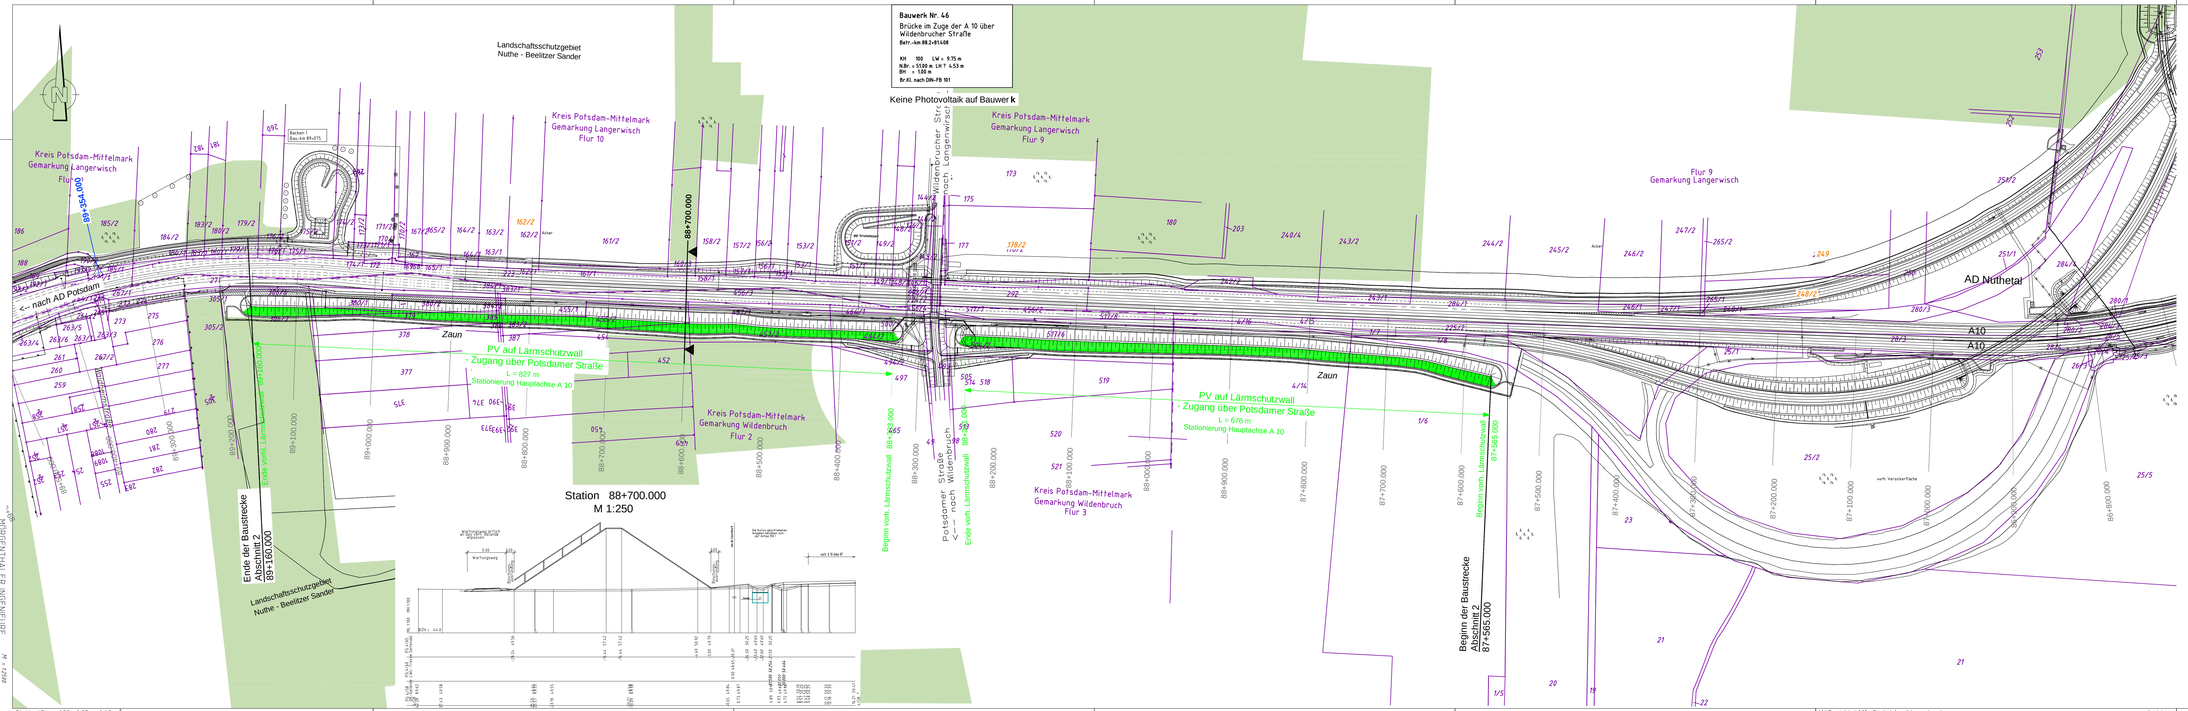

Legende

Abschnitt 1	-	PVA an bzw. auf Lärmschutzwände der VKE 1141
Abschnitt 2	-	PVA auf vorhandenem Lärmschutzwall bei Wildenbruch
Abschnitt 3	-	PVA mit Lärmschutzfunktion am nördlichen Fahrbahnrand der A 10
Abschnitt 4	-	PVA ohne Lärmschutzfunktion auf Freiflächen innerhalb 110m-Korridor parallel zur A 10 bei Langerwisch
	-	PVA ohne Lärmschutzfunktion auf Freiflächen aus Erweiterter Voruntersuchung vom 09.09.2010
	-	PVA ohne Lärmschutzfunktion auf Freiflächen -mögliche Erweiterung

Nr.	Art der Änderung	Datum	Name

Entwurfsbearbeitung

MÖRGENTHALER INGENIEURE

PLANUNGSGESELLSCHAFT MBH
BERATENDE INGENIEURE VBI
ALTSTADT 30 • 74613 ÖHRINGEN
FON 07941 / 9241-0 • FAX 9241-30
INFO@MOERGENTHALER.DE
WWW.MOERGENTHALER.DE

	Datum	Zeichen
Bearbeitet	14.02.11	VMG
Gezeichnet	14.02.11	CM

Gefertigt:

DEGES Deutsche Einheit Fernstraßenplanungs- und Bau GmbH
Zimmerstraße 54, 10117 Berlin
im Auftrag des Landes
Brandenburg

Projektbeschreibung
Anlage 6

Photovoltaik Plus Lärmschutz
im Zuge des achtstreifigen Ausbaus der A 10 AD Nuthetal - AD Potsdam
INTERESSENBEKUNDUNGSVERFAHREN

Lageplan
Photovoltaikanlagen
Abschnitt 2
Maßstab: 1 : 2500

Blattgröße: 1.32 x 0.37 = 0.49 m²

M:\Projekte\A10_Berlin\Acad\Lageplan.dwg

cm.07.02.2011

ACAD